





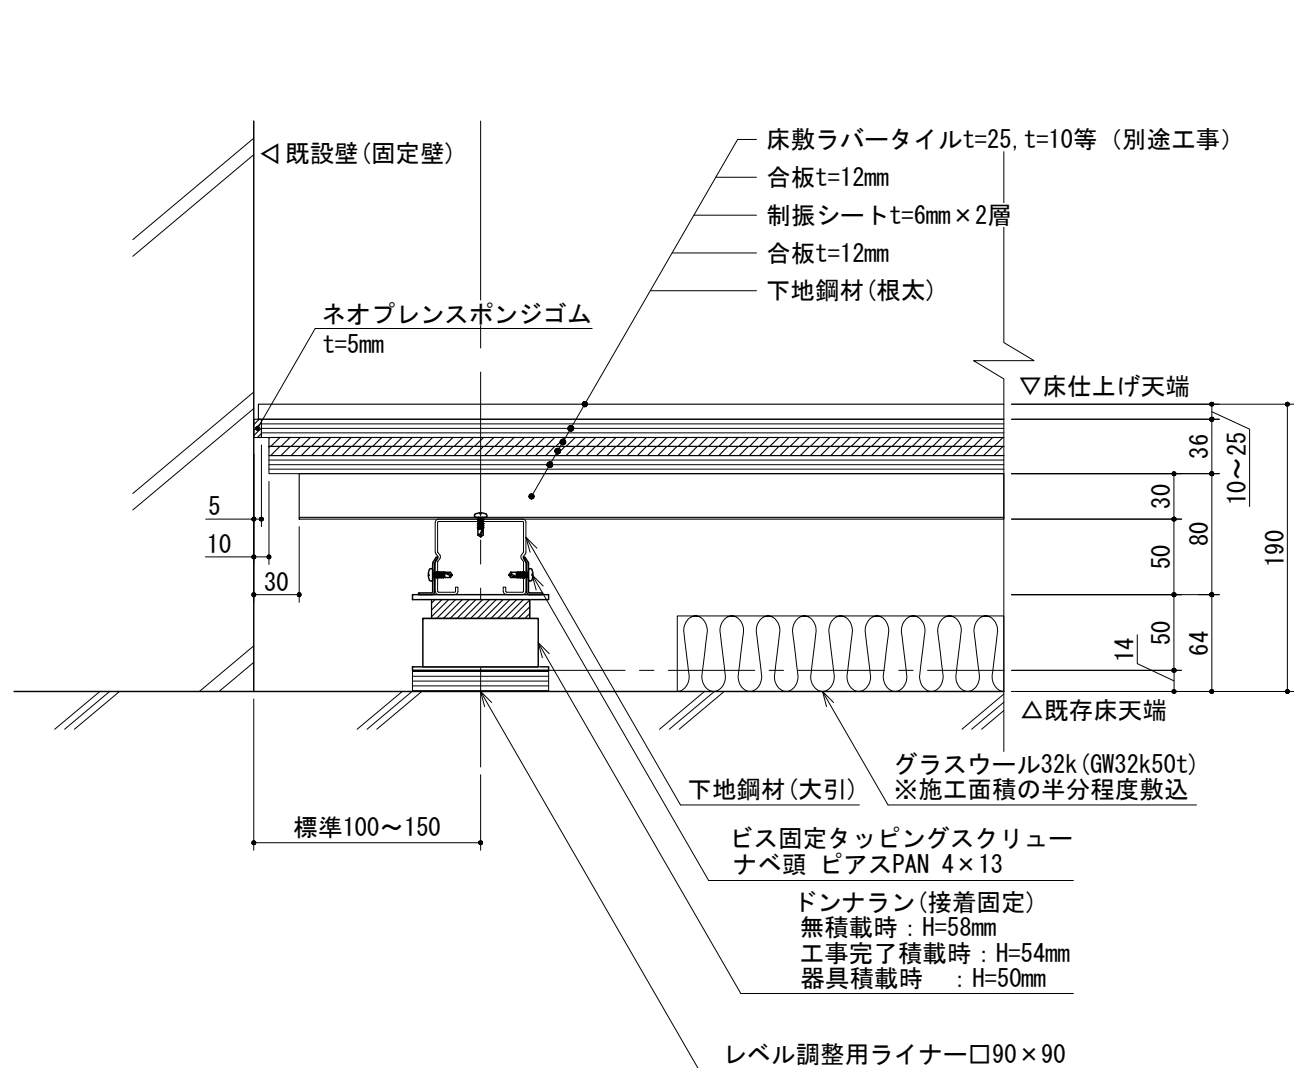


壁際納まり断面詳細図(根太)

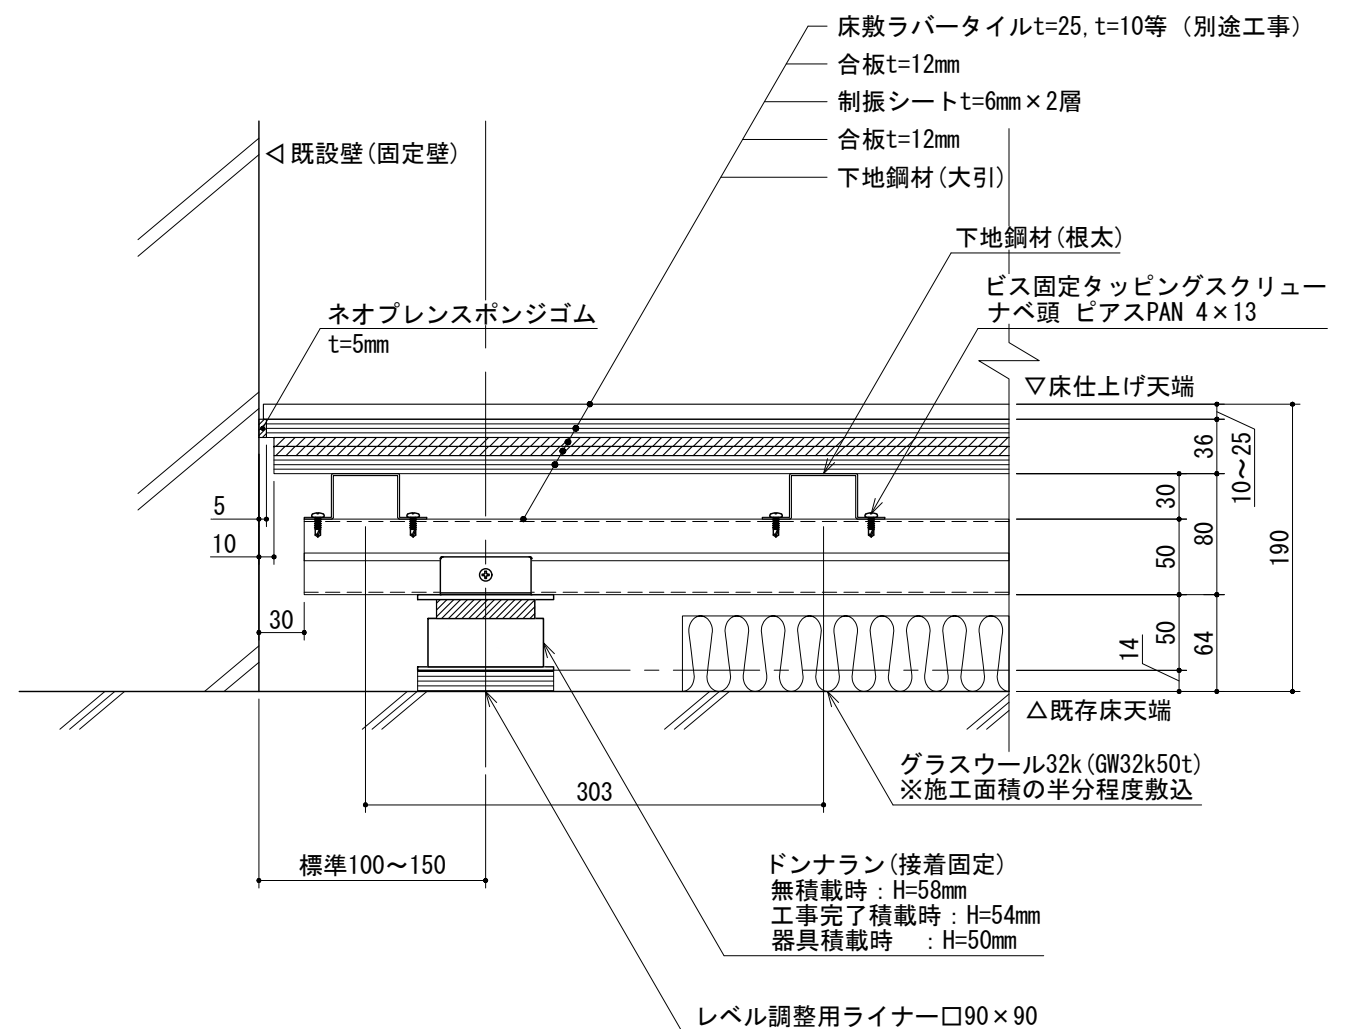


壁際納まり断面詳細図(大引)

備考			株.創和設計 一級建築士事務所 1級建築士 登録第130525石畑耕司	設計	検図	設計年月日 2024.11	工事名称	
				製図	担当	縮尺 A3: S=1/5	図面名称 ドンナラン納まり図(壁際納まり断面詳細図)	図面番号 ***

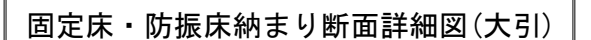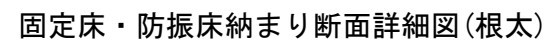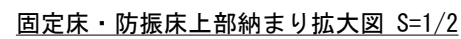

備考		 株.創和設計 一級建築士事務所 1級建築士 登録第130525石畑耕司	設計	検図	設計年月日 2024.11	工事名称	
			製図	担当	縮尺 A3:S=1/5	図面名称 ドンナラン納まり図(固定床・防振床納まり断面詳細図)	図面番号 ***

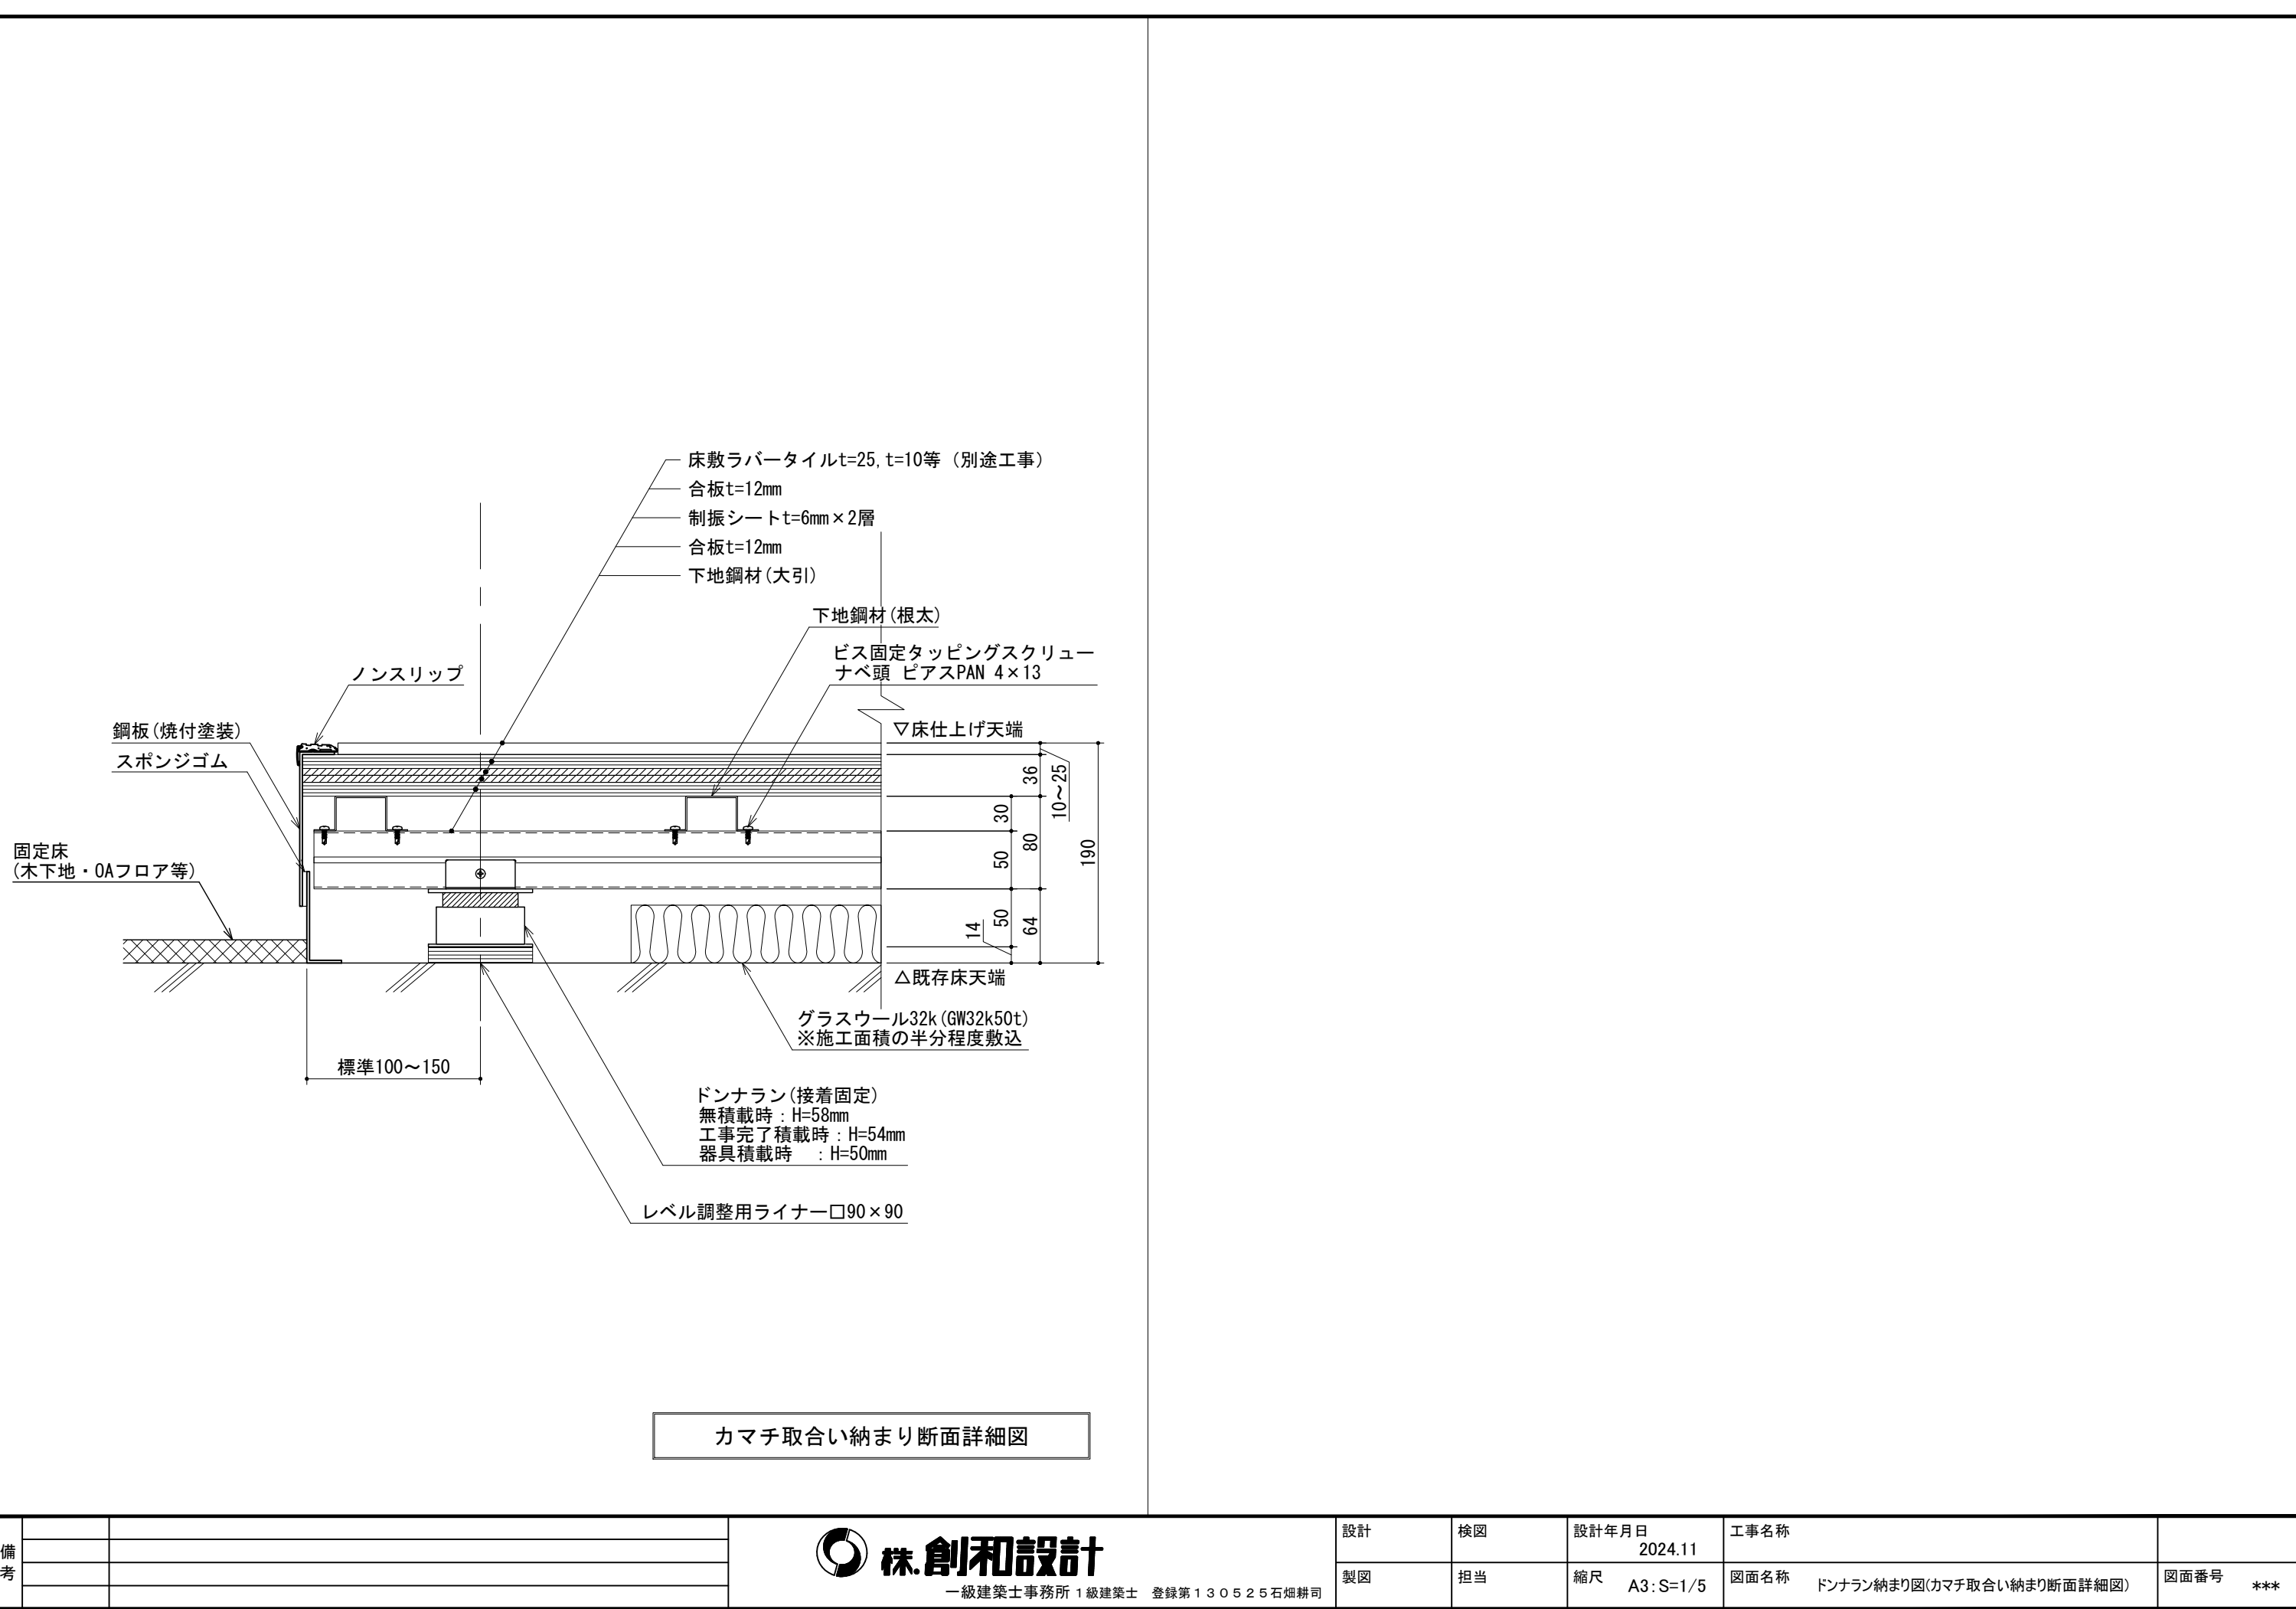

備考			設計 製図	検図 担当	設計年月日 2024.11 縮尺 A3:S=1/5	工事名称 図面名称 ドンナラン納まり図(カマチ取合い納まり断面詳細図)	図面番号 ***

株.創和設計

一級建築士事務所 1級建築士 登録第130525石畑耕司